GEMEINDEAMT ROPPEN BEZIRK IMST - TIROL
A-6426 ROPPEN, MAIRHOF 33 * ✉ verwaltung@roppen.gv.at * www.roppen.at
Tel. ☎ 05417 / 5210 * Fax: 5210-15 * Amtsleiter ☎ 5210-14 * Bürgermeister ☎ 5210-12

AZ: A/1872/2026

Roppen, am 19.10.2026

VERORDNUNG

Gemäß § 43 (1) lit. b Zif. 1 StVO i.V.m. § 94 StVO 1960, BGBl. 159/1960 in der Fassung BGBl. I Nr. 17/2026, verordnet der Gemeinderat der Gemeinde Roppen mit Gemeinderatsbeschluss vom 19.10.2026 einstimmig wie folgt:

§ 1

Am Kuppenweg wird von der **südwestlichen Ecke des Grundstückes 842/1, KG Roppen, bis in den Kreuzungsbereich Kuppenweg/Bugglweg** entsprechend dem Lageplan „Halte- und Parkverbot Kuppenweg" vom 08.10.2026**, das Halten und Parken verboten.**

Die genannte Planunterlage bildet einen integrierenden Bestandteil dieser Verordnung.

§ 2

Die Kundmachung der Verordnung erfolgt gem. § 44 Abs. 1 StVO 1960 durch:
Anbringung des Vorschriftszeichens gem. § 52 lit. a) Zif. 13b **„Halten und Parken verboten – Anfang/Ende"** lt. beiliegendem Lageplan unmittelbar im **Kreuzungsbereich der Gemeindestraße 843/2 Bugglweg/Kuppenweg (Koordinaten 37354 / 231667 MGI Austria GK West)** sowie an der **südwestlichen Ecke des Gstk. 842/1 vor der Einfahrt zum Parkplatz „Pub Memory"(Koordinaten 37326 / 231680).**

§ 3

Gemäß § 44 Abs. 1 StVO 1960 tritt die Verordnung mit Anbringung der Straßenverkehrszeichen in Kraft.

§ 4

Gemäß § 32 Abs. 1 StVO 1960 hat die Aufstellung und die Erhaltung der Straßenverkehrszeichen durch den Straßenerhalter zu erfolgen. Dieser hat den Zeitpunkt der erfolgten Anbringung in einem Aktenvermerk (§ 16 AVG) festzuhalten, welcher sodann mit Lichtbildern zu übermitteln ist.

Der Bürgermeister:

GEMEINDE ROPPEN
(Ingo Mayr)
Bez. Imst - Tirol

Angeschlagen am: 27.10.2026

Abzunehmen am: 11.11.2026

Abgenommen am:

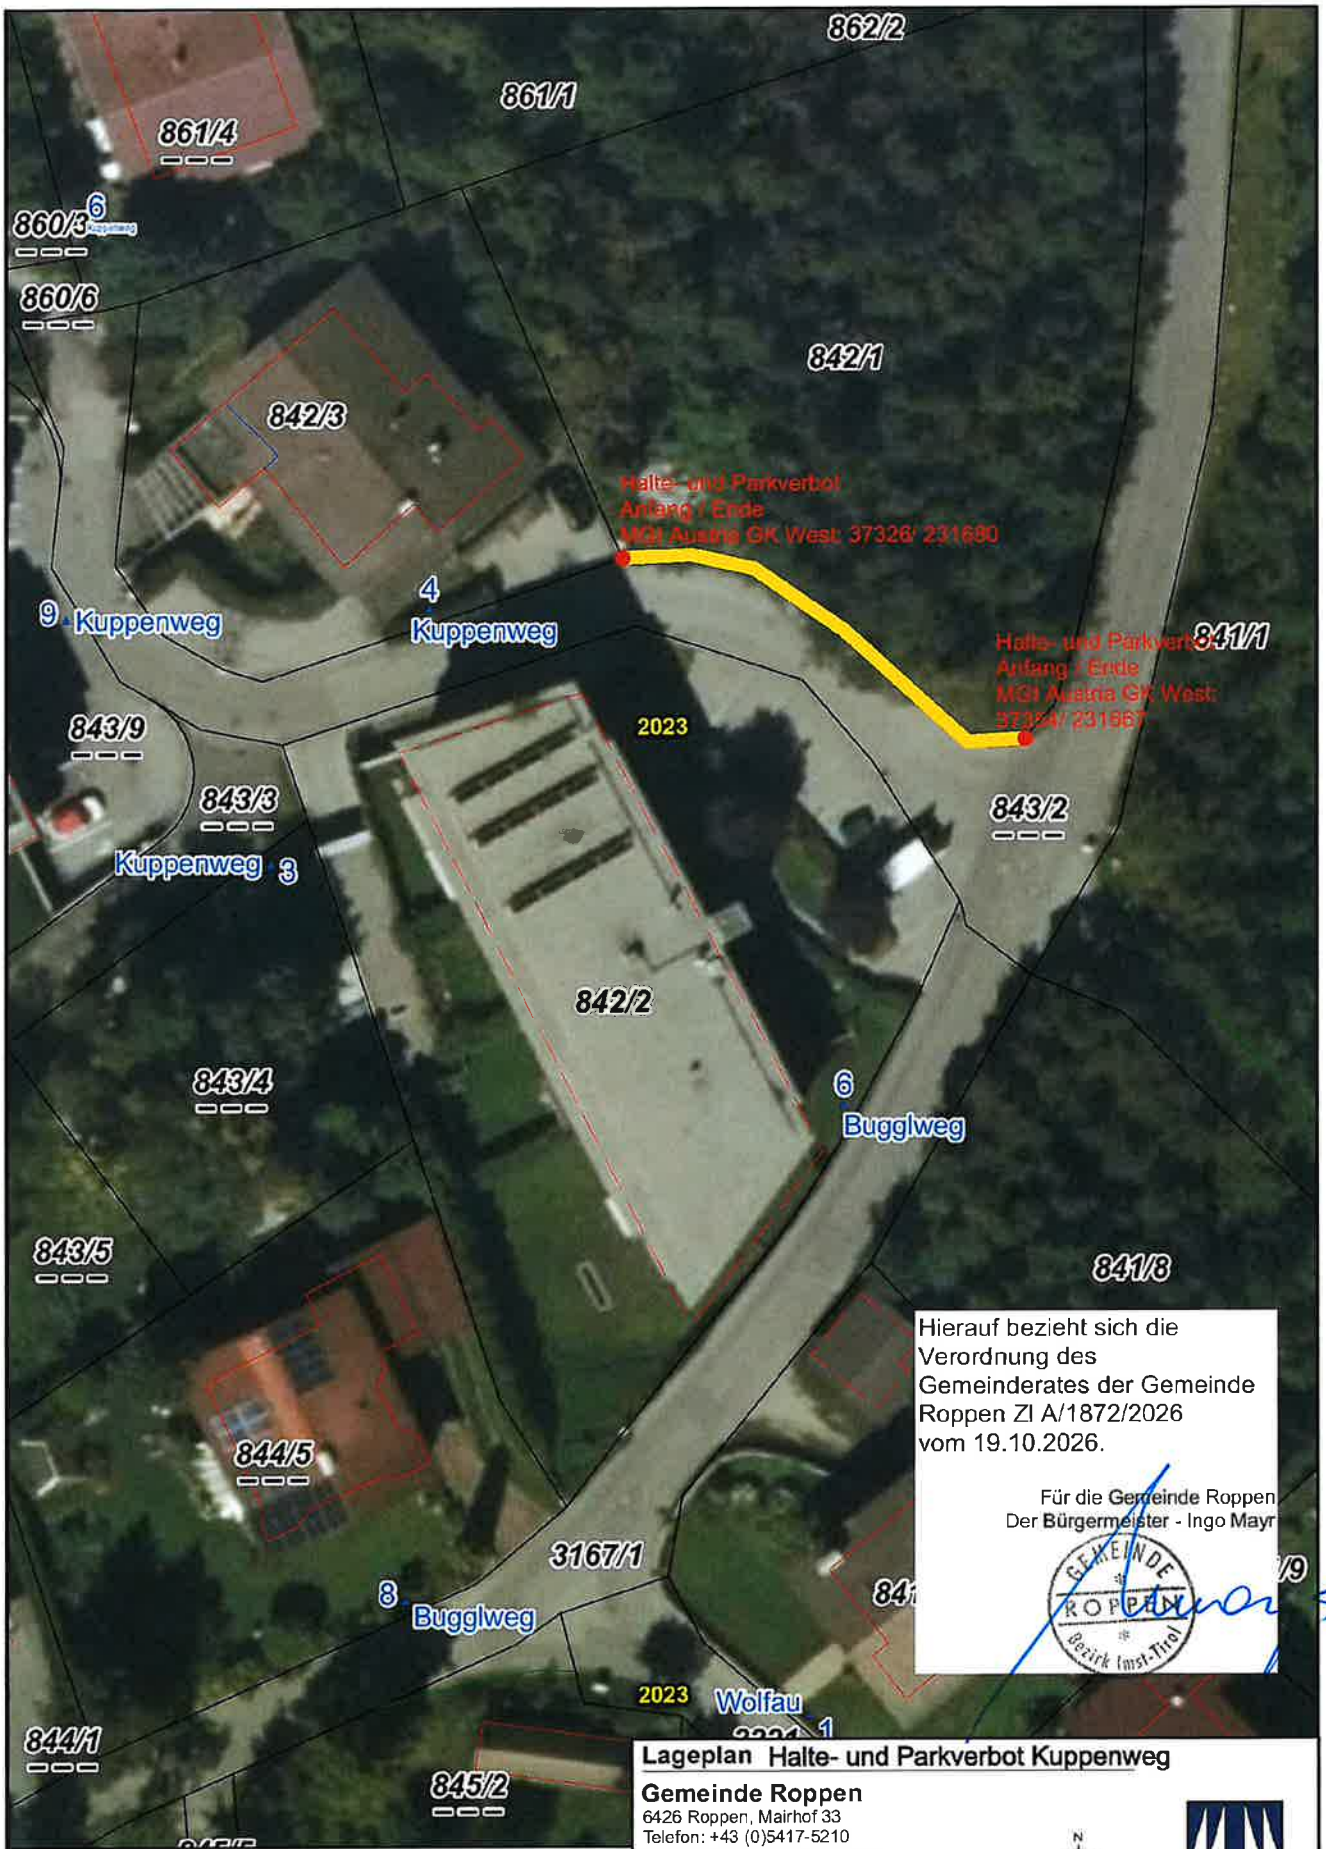

Hierauf bezieht sich die Verordnung des Gemeinderates der Gemeinde Roppen Zl A/1872/2026 vom 19.10.2026.

Für die Gemeinde Roppen
Der Bürgermeister - Ingo Mayr

GEMEINDE ROPPEN Bezirk Imst-Tirol

Lageplan Halte- und Parkverbot Kuppenweg

Gemeinde Roppen
6426 Roppen, Mairhof 33
Telefon: +43 (0)5417-5210
Mail: amtsleiter@roppen.gv.at

Erstellt für Maßstab 1:500
Erstellungsdatum 08.10.2026

Wichtiger Hinweis: Gemäß § 3 des Grundbuchanlegungsgesetzes dient die Darstellung der Katastralmappe lediglich zur Veranschaulichung der Lage der Liegenschaften im Zusammenhang mit den Anrainergrundstücken. Die Gemeinde übernimmt daher keine Haftung für die Datengenauigkeit und die Rechtssicherheit. © BEV